

جدول الاعمدة


نموذج	قطاع	التسليح	كانات
ع ١	٣,٣x٣	١٢Ø٨	٨Ø٨م
ع ٢	٣,٣x٤	١٢Ø١٠	٨Ø٨م

جدول تسليح القواعد

نموذج	أبعاد الخرسانة المسلحة			أبعاد الخرسانة العادية			التسليح تسليح طويل
	ارتفاع	عرض	طول	ارتفاع	عرض	طول	
ق ١	٦	١,٢	١,٢	٢	١,٦	١,٦	١٢Ø٦
ق ٢	٦	١,٢	١,٤	٢	١,٦	١,٨	١٢Ø٦

جدول الشدات

نموذج	أبعاد القطاع	التسليح السفلى		التسليح العلوى	كانات
		مكسح	عدل		
ش ١	٣,٣x٦	—	١٦Ø٣	١٦Ø٣	٨Ø٨م
ش ٢	٣,٣x٦	—	١٦Ø٤	١٦Ø٤	٨Ø٨م

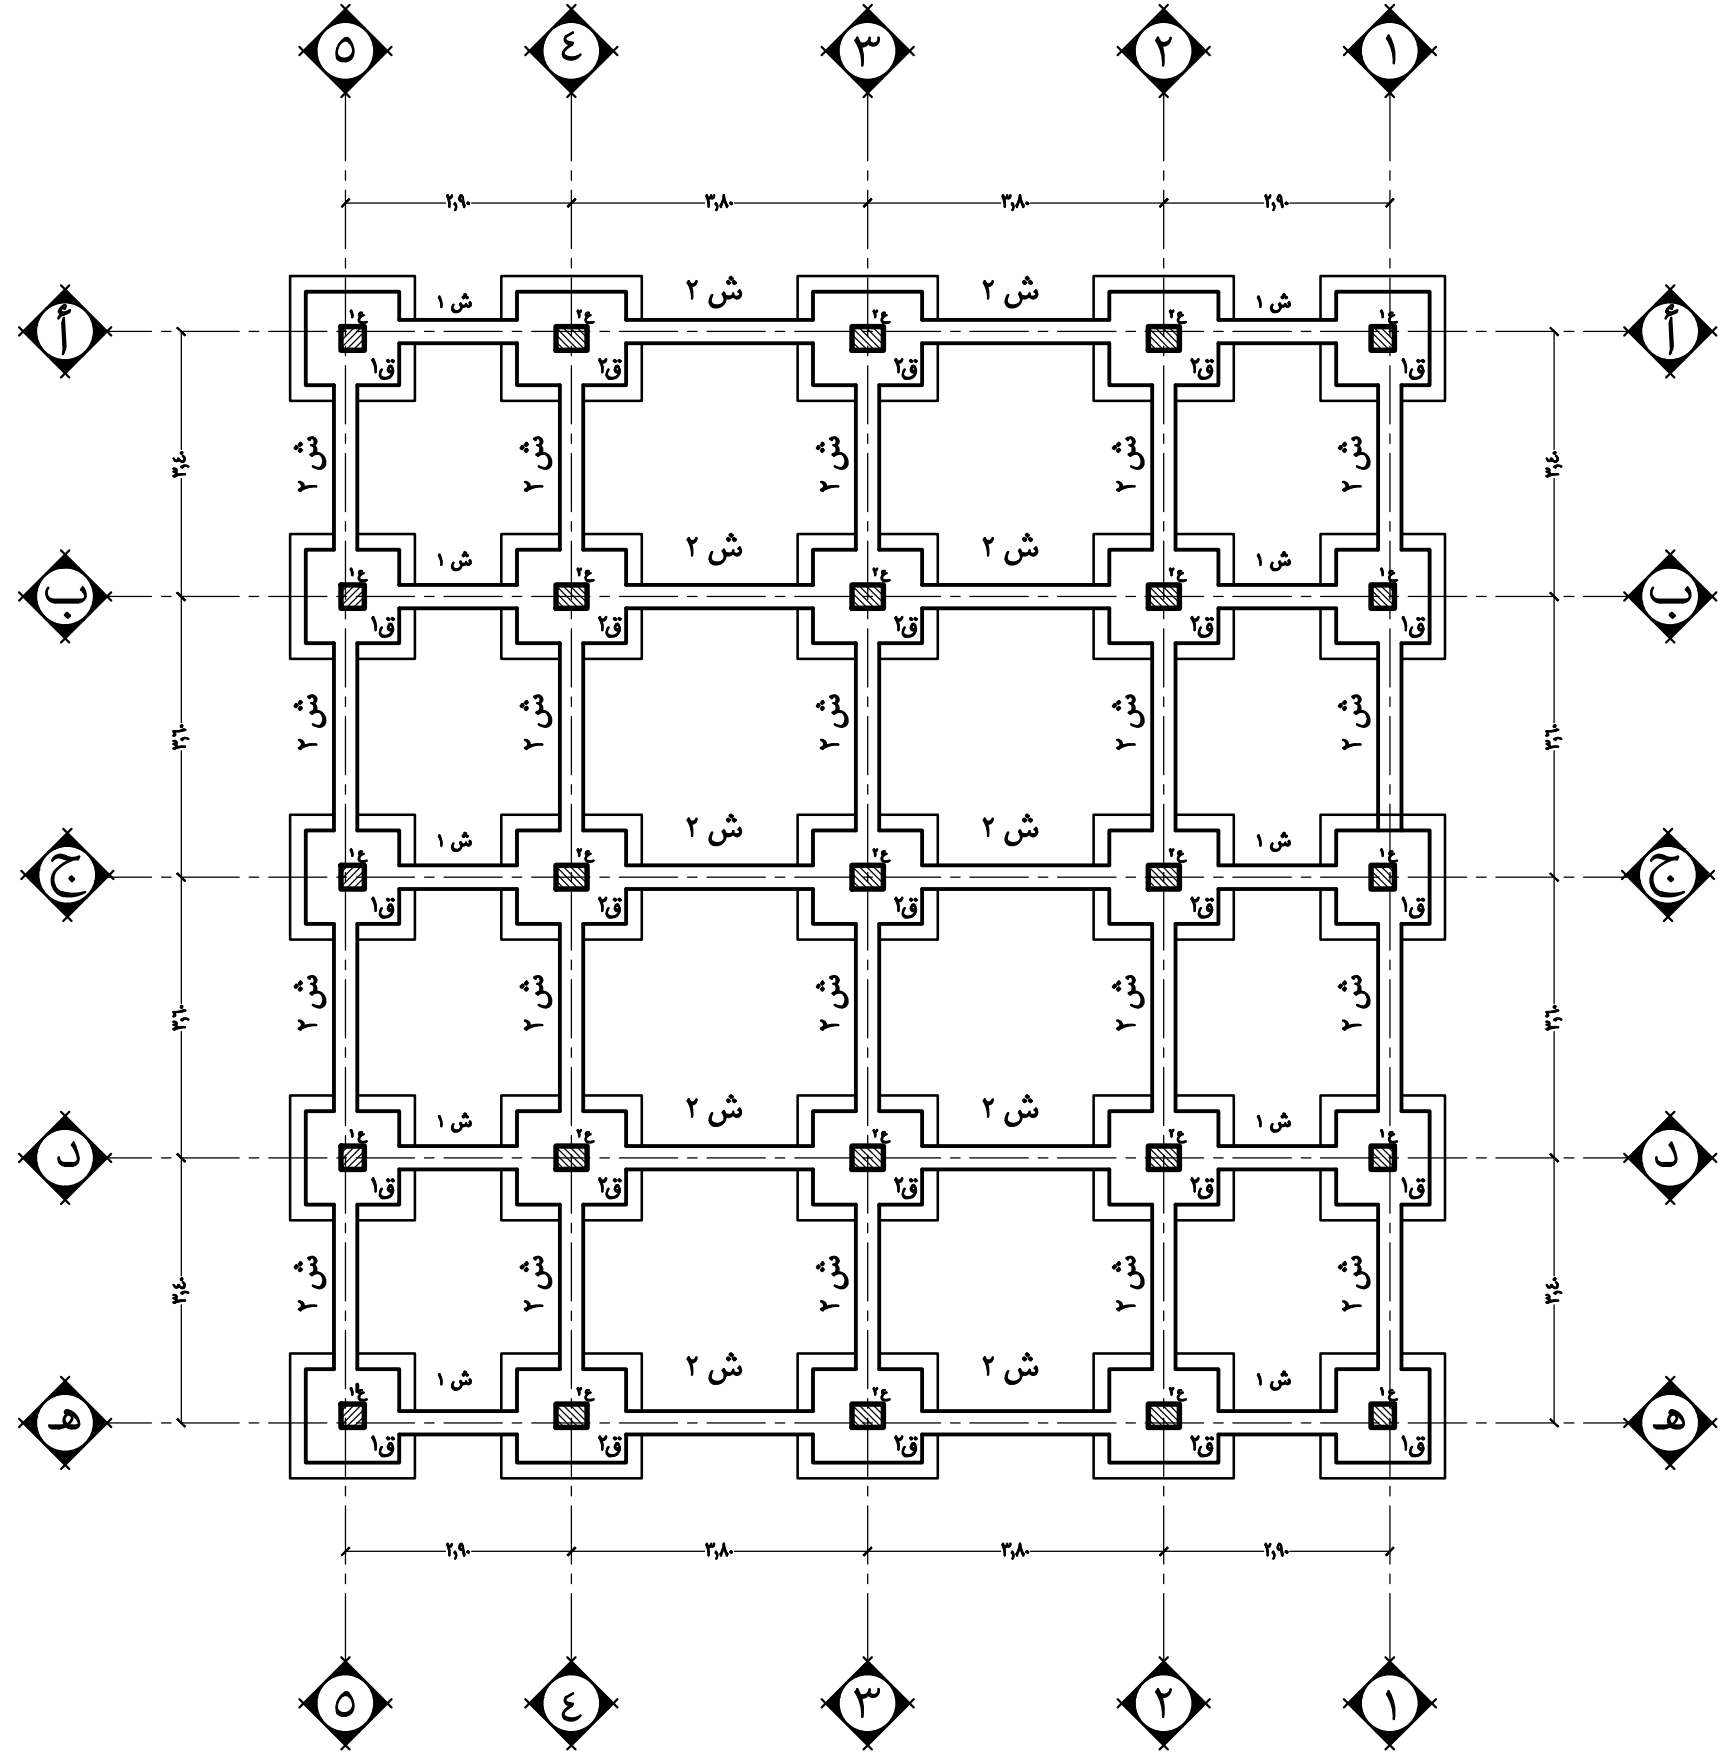

انشائي الاساسات (قواعد منفصلة)